
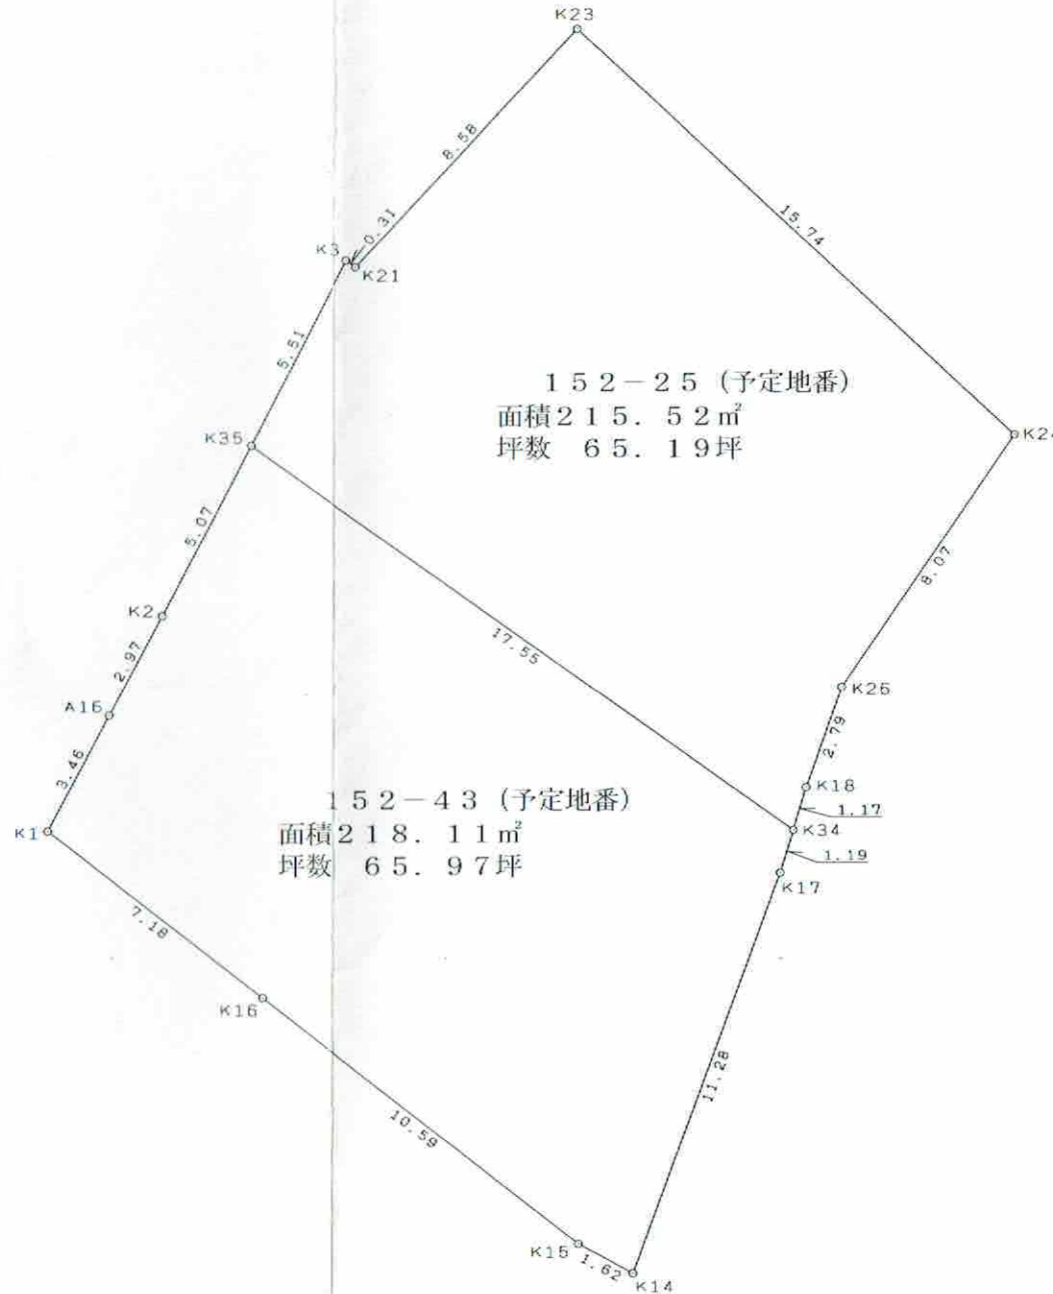


分筆計画図 S=1:200

所在 和歌山市松江中一丁目152番25

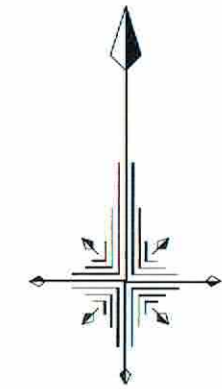

求積表

地番	152-25 (予定地番)				
NO	X _n	Y _n	Y _{n+1} -Y _{n-1}	X _n · (Y _{n+1} -Y _{n-1})	
K23	-194072.876	-80152.863	-17.361	3369299.200236	
K21	-194079.173	-80158.701	-6.093	1182524.401089	
K3	-194078.993	-80158.956	-2.793	542062.627449	
K35	-194083.888	-80161.494	11.784	-2287084.536192	
K34	-194094.044	-80147.172	14.660	-2845418.685040	
K18	-194092.917	-80146.834	1.275	-247468.469175	
K26	-194090.279	-80145.897	5.494	-1066331.992826	
K24	-194083.607	-80141.340	-6.966	1351986.406362	
			合計	-431.048097	
			合計面積	215.5240485	
			地積	215.52	m ²

地番	152-43 (予定地番)				
NO	X _n	Y _n	Y _{n+1} -Y _{n-1}	X _n · (Y _{n+1} -Y _{n-1})	
K35	-194083.888	-80161.494	-16.659	3233243.490192	
K2	-194088.395	-80163.831	-3.731	724143.801745	
A16	-194091.018	-80165.225	-3.020	586154.874360	
K1	-194094.075	-80166.851	4.038	-783751.874850	
K16	-194098.489	-80161.187	14.022	-2721649.012758	
K15	-194105.002	-80152.829	9.778	-1897958.709556	
K14	-194105.783	-80151.409	5.315	-1031672.236645	
K17	-194095.187	-80147.514	4.237	-822381.307319	
K34	-194094.044	-80147.172	-13.980	2713434.735120	
			合計	-436.239711	
			合計面積	218.1198555	
			地積	218.11	m ²

所在地	和歌山市松江中一丁目152番25
図面名称	分筆計画図
縮尺	1:200
作成年月日	平成29年8月23日
作成者	和歌山市中101番地 土地家屋調査士 登録番号417号 貴志真士